


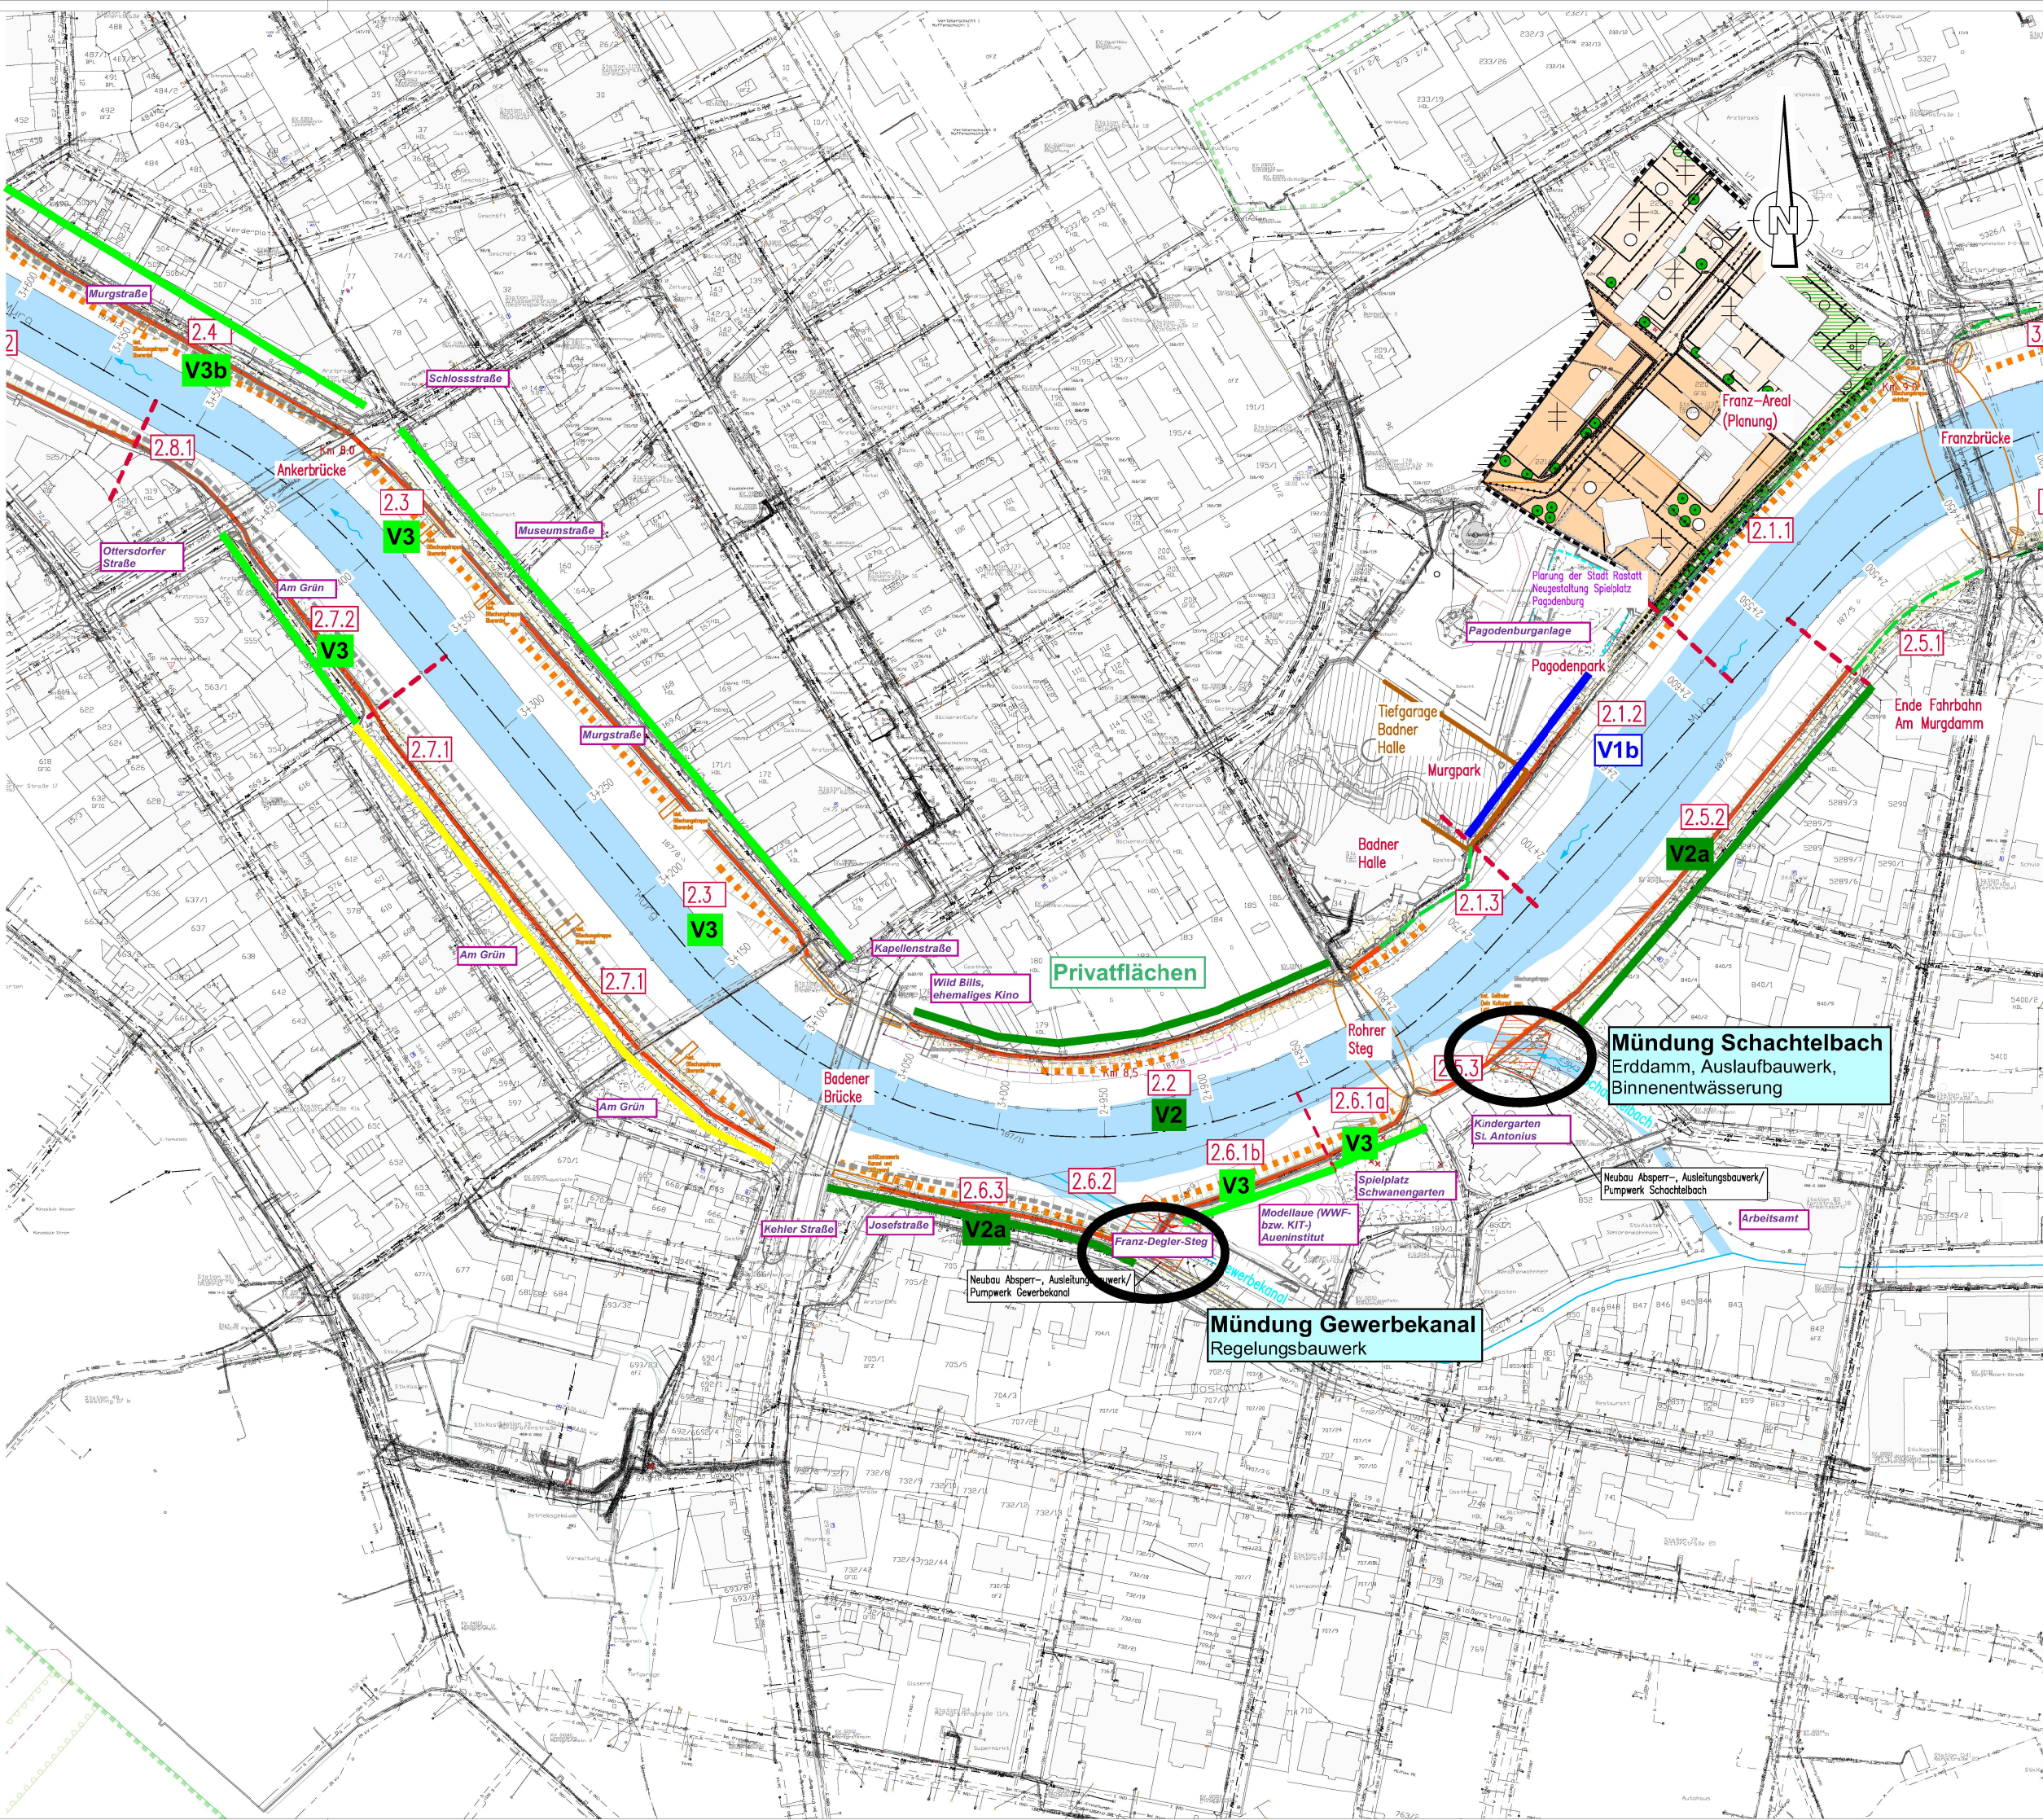

- Legende**
- Bereich Freiborddefizit beim HQ100
 - Bereich Standsicherheitsdefizit gemäß Angabe IGW
 - Bereich Hochufer
 - Böschungspflaster erkundet durch Stadt Rastatt und IGW, archäol. Prüffall
 - denkmalgeschützte Kulturgüter
 - historische Böschungstreppe, gesichtet oder nachrichtlich übernehmen, archäologischer Prüffall
 - Übergangsbereich zwischen Unterbereichen
 - geschütztes Biotop
 - Naturdenkmal
 - FFH-Gebiet "Rheiniederung zw. Wintersdorf und Karlsruhe"
 - FFH-Mähwiese

Plangrundlagen:

- Bestandsvermessung IT Geo einschl. Planung DB-Tunnel, WAT-Plattform, upload IT Geo vom 10.09.2025
- ALKS-Daten, Stand: 01-2024 erhalten im März 2024 von der Stadt Rastatt
- Leitungserhebung, Planung Franz-Areal (pdf), WAT-Plattform, upload IT Geo vom 19.03.2024
- Baumbestand, WAT-Plattform, upload IT-Geo vom 09.12.2024/10.02.2025
- Bereiche Böschungspflaster und Standsicherheitsdefizit erhalten von IGW am 16.06.2025 und 24.09.2025
- Planung Neubau Düker Rosenstraße und Südring, WAT-Plattform, upload Stadt Rastatt am 25.03.2025 bzw. 23.04.2025
- Planung Kombi-Bad, WAT-Plattform, Lageplan der Genehmigungsplanung upload von WAT vom 12.11.2024
- Wasserspiegel beim HQ100 auf Grundlage 2D-Berechnung, WAT-Plattform, upload Aquantec vom 17.02.2025
- Kartierung Schutzgüter, Daten-Download vor LUGW-Datenbank am 06.02.2025

Ergänzungen der Projektsteuerung (Stand: Februar 2026):

- Auswahl Varianten - Legende:**
- V1** Variante 1 - baumfreie Zone
 - V2** Variante 2 - Baumerhalt
 - V3** Variante 3 - Ersatzpflanzung
 - Auswahl Variante noch offen
 - Teilprojekt E

Name		Datum	
 Stadt Rastatt			
 Ingenieurbüro Winkler und Partner GmbH Dipl.-Ing. Erhard Winkler · Dr.-Ing. Nina Winkler · Dipl.-Ing. Rüdiger Koch Schloßstr. 59 A · 70176 Stuttgart · http://www.iwg-online.de			
Beauftragter	C. Hauser	Hochwasserschutz Murg Rastatt, PL1	
Geprüft	R. Koch		
Höhenangabe	DHN2016 (Höhen in mNN)		
Koordinatensystem	UTM-Koordinatensystem		
Maßstab	1 : 1000		
Projektnummer	23022 V	Planummer	002-4
		Stand	10.02.2026

119047mm

\\projekth\2023\2022\2_12\proj\GIS\Plan\02_Lageplan_A0.dwg

10a

WP