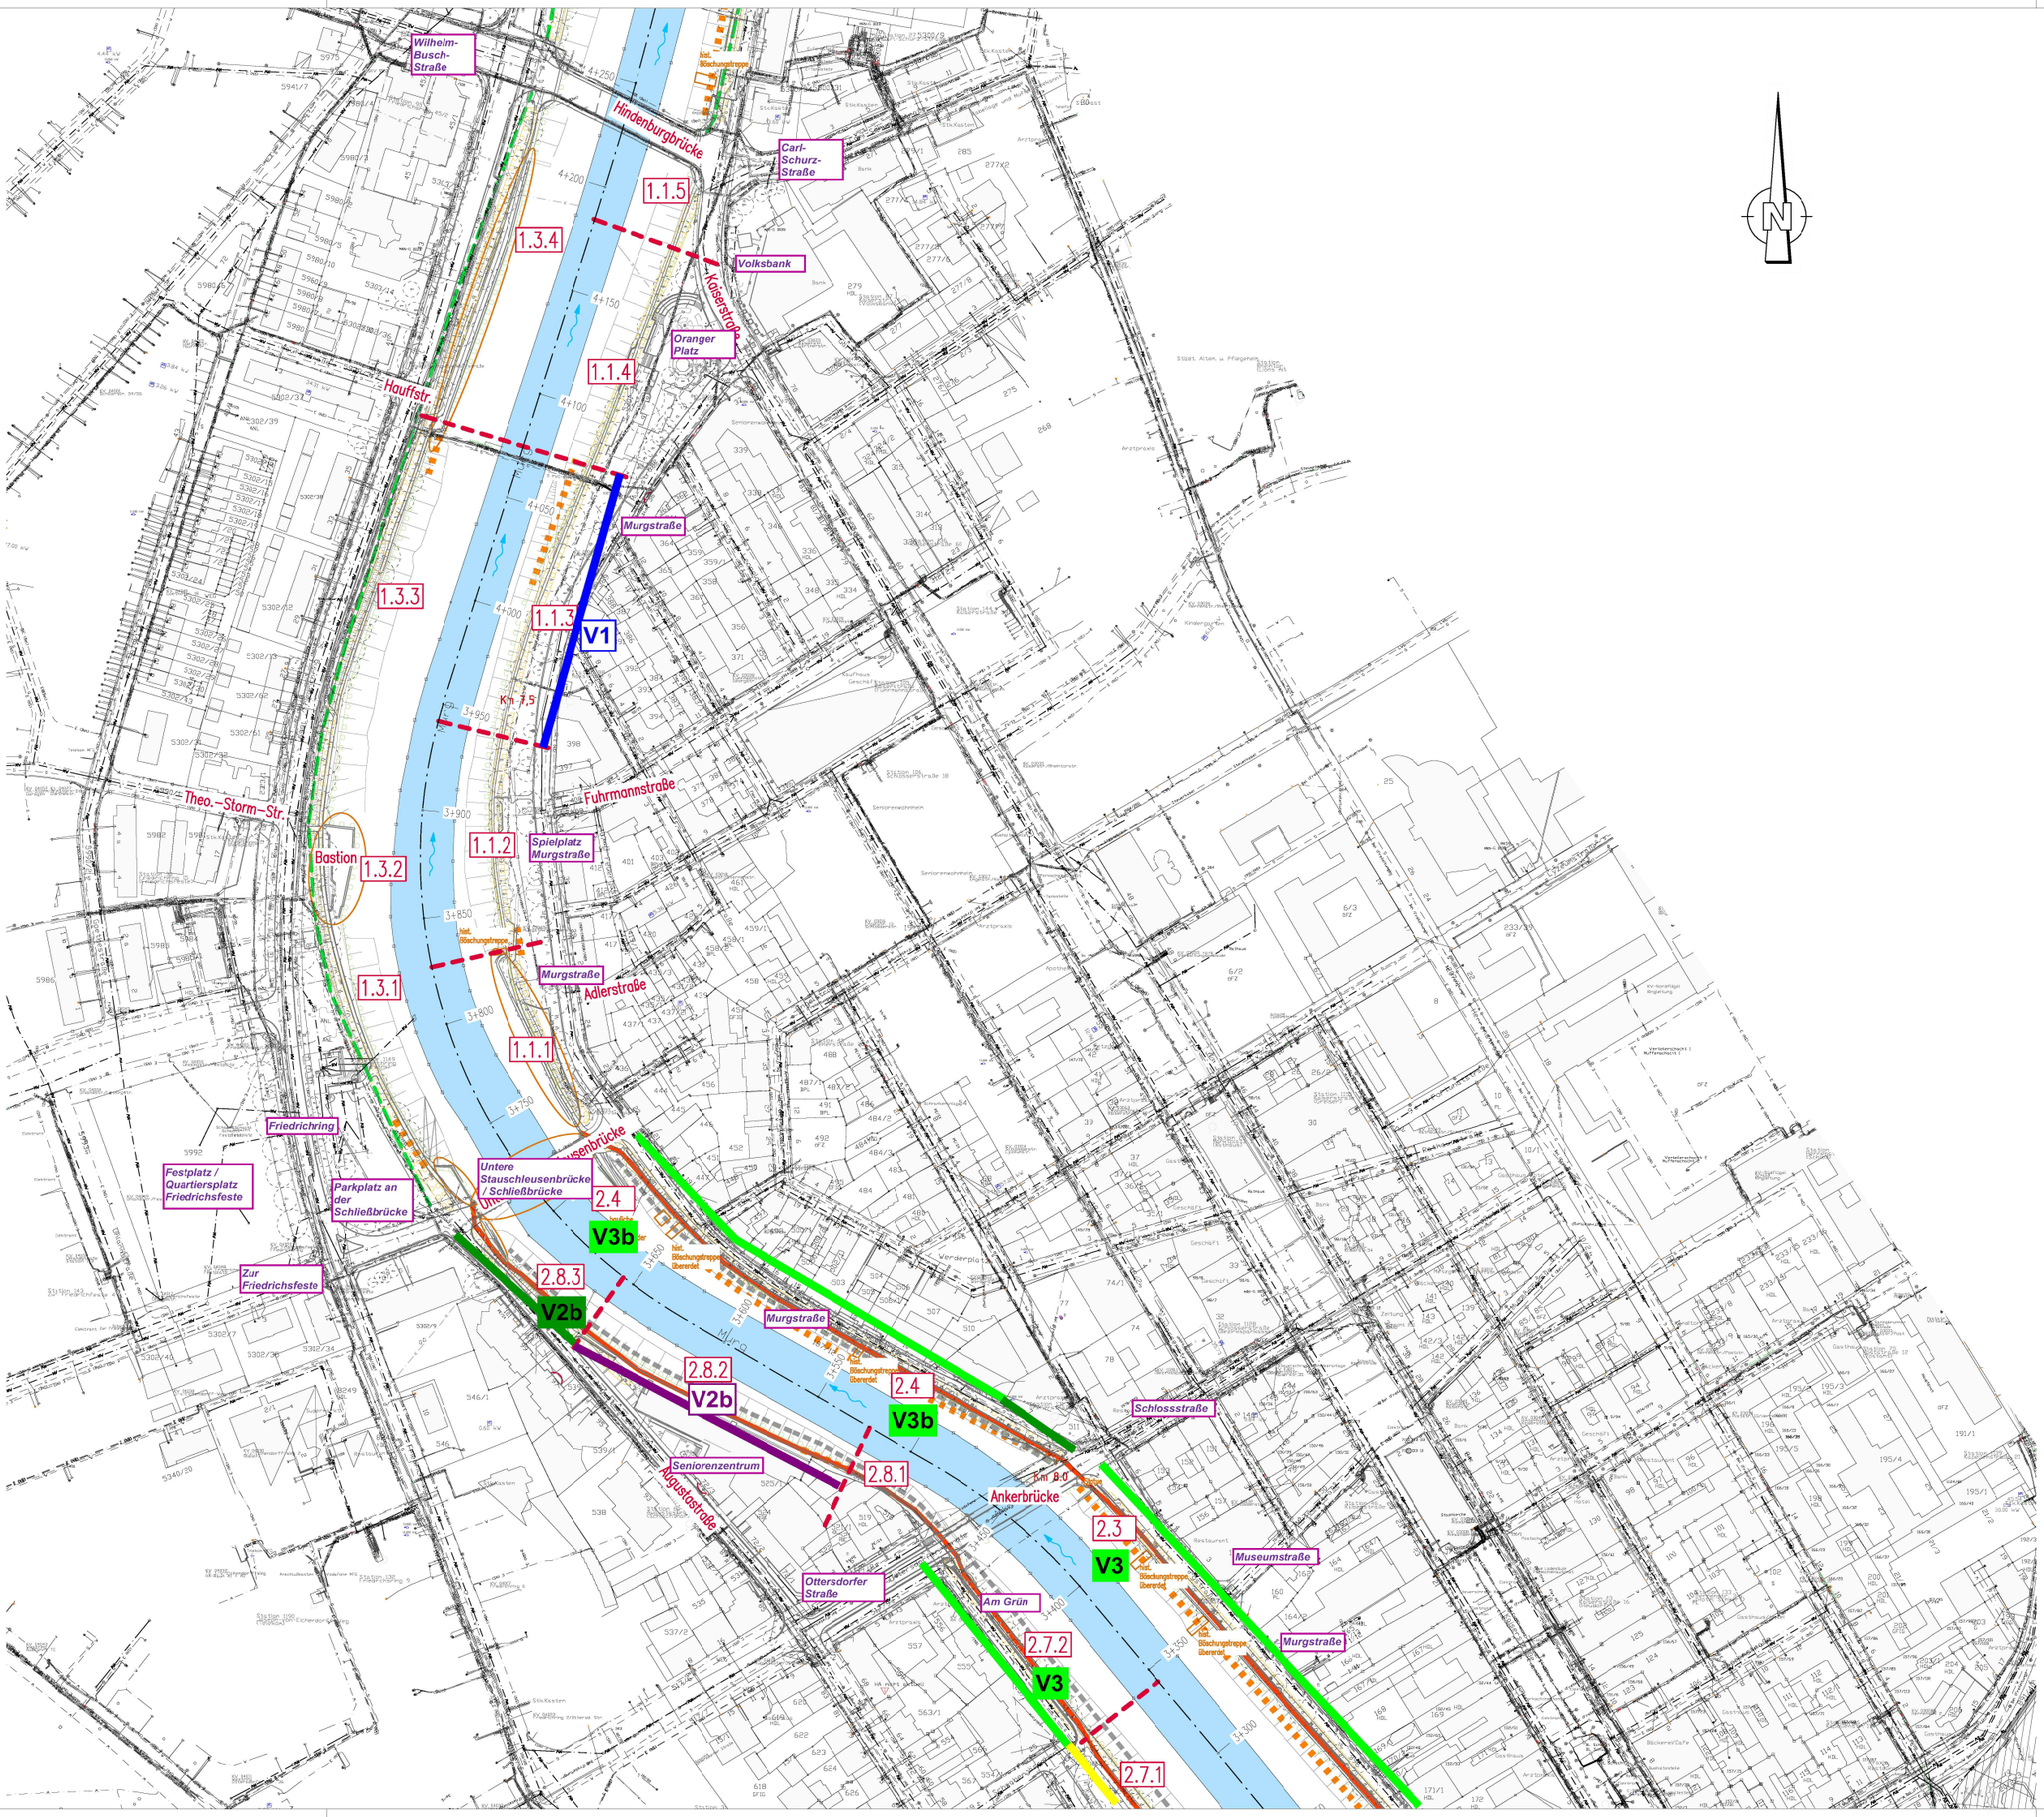

Legende

- Bereich Freiborddefizit beim HQ100
- Bereich Standsicherheitsdefizit gemäß Angabe IGW
- Bereich Hochufer
- Böschungspflaster erkundet durch Stadt Rastatt und IGW, archäol. Prüffall
- denkmalgeschützte Kulturgüter
- historische Böschungstreppen, geschätzt oder nachrichtlich übernommen, archäologischer Prüffall
- Übergangsbereich zwischen Unterbereichen
- geschütztes Biotop
- Naturdenkmal
- FFH-Gebiet "Rheinniederung zw. Wintersdorf und Karlsruhe"
- FFH-Mähwiese

Plangrundlagen:

- Bestandsvermessung IT Geo einschl. Planung DB-Tunnel, WAT-Plattform, upload IT Geo vom 10.09.2025
- ALKIS-Daten, Stand: 01-2024 erhalten im März 2024 von der Stadt Rastatt
- Leitungserhebung, Planung Franz-Areal (pdf), WAT-Plattform, upload IT Geo vom 19.03.2024
- Baumbestand, WAT-Plattform, upload IT-Geo vom 09.12.2024/10.02.2025
- Bereiche Böschungspflaster und Standsicherheitsdefizit erhalten von IGW am 16.06.2025 und 24.09.2025
- Planung Neubau Düker Rosenstraße und Südring, WAT-Plattform, upload Stadt Rastatt am 25.03.2025 bzw. 23.04.2025
- Planung Kombi-Bad, WAT-Plattform, Lageplan der Genehmigungsplanung upload von WAT vom 12.11.2024
- Wasserspiegel beim HQ100 auf Grundlage 2D-Berechnung, WAT-Plattform, upload Aquantec vom 17.02.2025
- Kartierung Schutzgüter, Daten-Download vor LUBW-Datenbank am 06.02.2025

Ergänzungen der Projektsteuerung (Stand: Februar 2026):

Auswahl Varianten - Legende:

- V1 — Variante 1 - baumfreie Zone
- V2 — Variante 2 - Baumerhalt
- V3 — Variante 3 - Ersatzpflanzung
- Auswahl Variante noch offen
- Teilprojekt E

	Name	Datum
3		
2		
1		
0		

Stadt Rastatt

Ingenieurbüro Winkler und Partner GmbH
Dipl.-Ing. Erhard Winkler · Dr.-Ing. Nina Winkler · Dipl.-Ing. Rüdiger Koch
Schloßstr. 59 A · 70176 Stuttgart · http://www.iwp-online.de

	Name
Bearbeitet	C. Hauser
Geprüft	R. Koch
Höhensystem	DHHN2016 (Höhen in müNHN)
Koordinatensystem	UTM-Koordinatensystem
Maßstab	1 : 1000

Hochwasserschutz Murg Rastatt, PL1

Lageplan Vorplanung
Anker- bis Hindenburgbrücke

Projektnummer	Plannummer	Stand
23022 V	002-5	10.02.2026

Plotdatum: 13.10.2025